


AW5

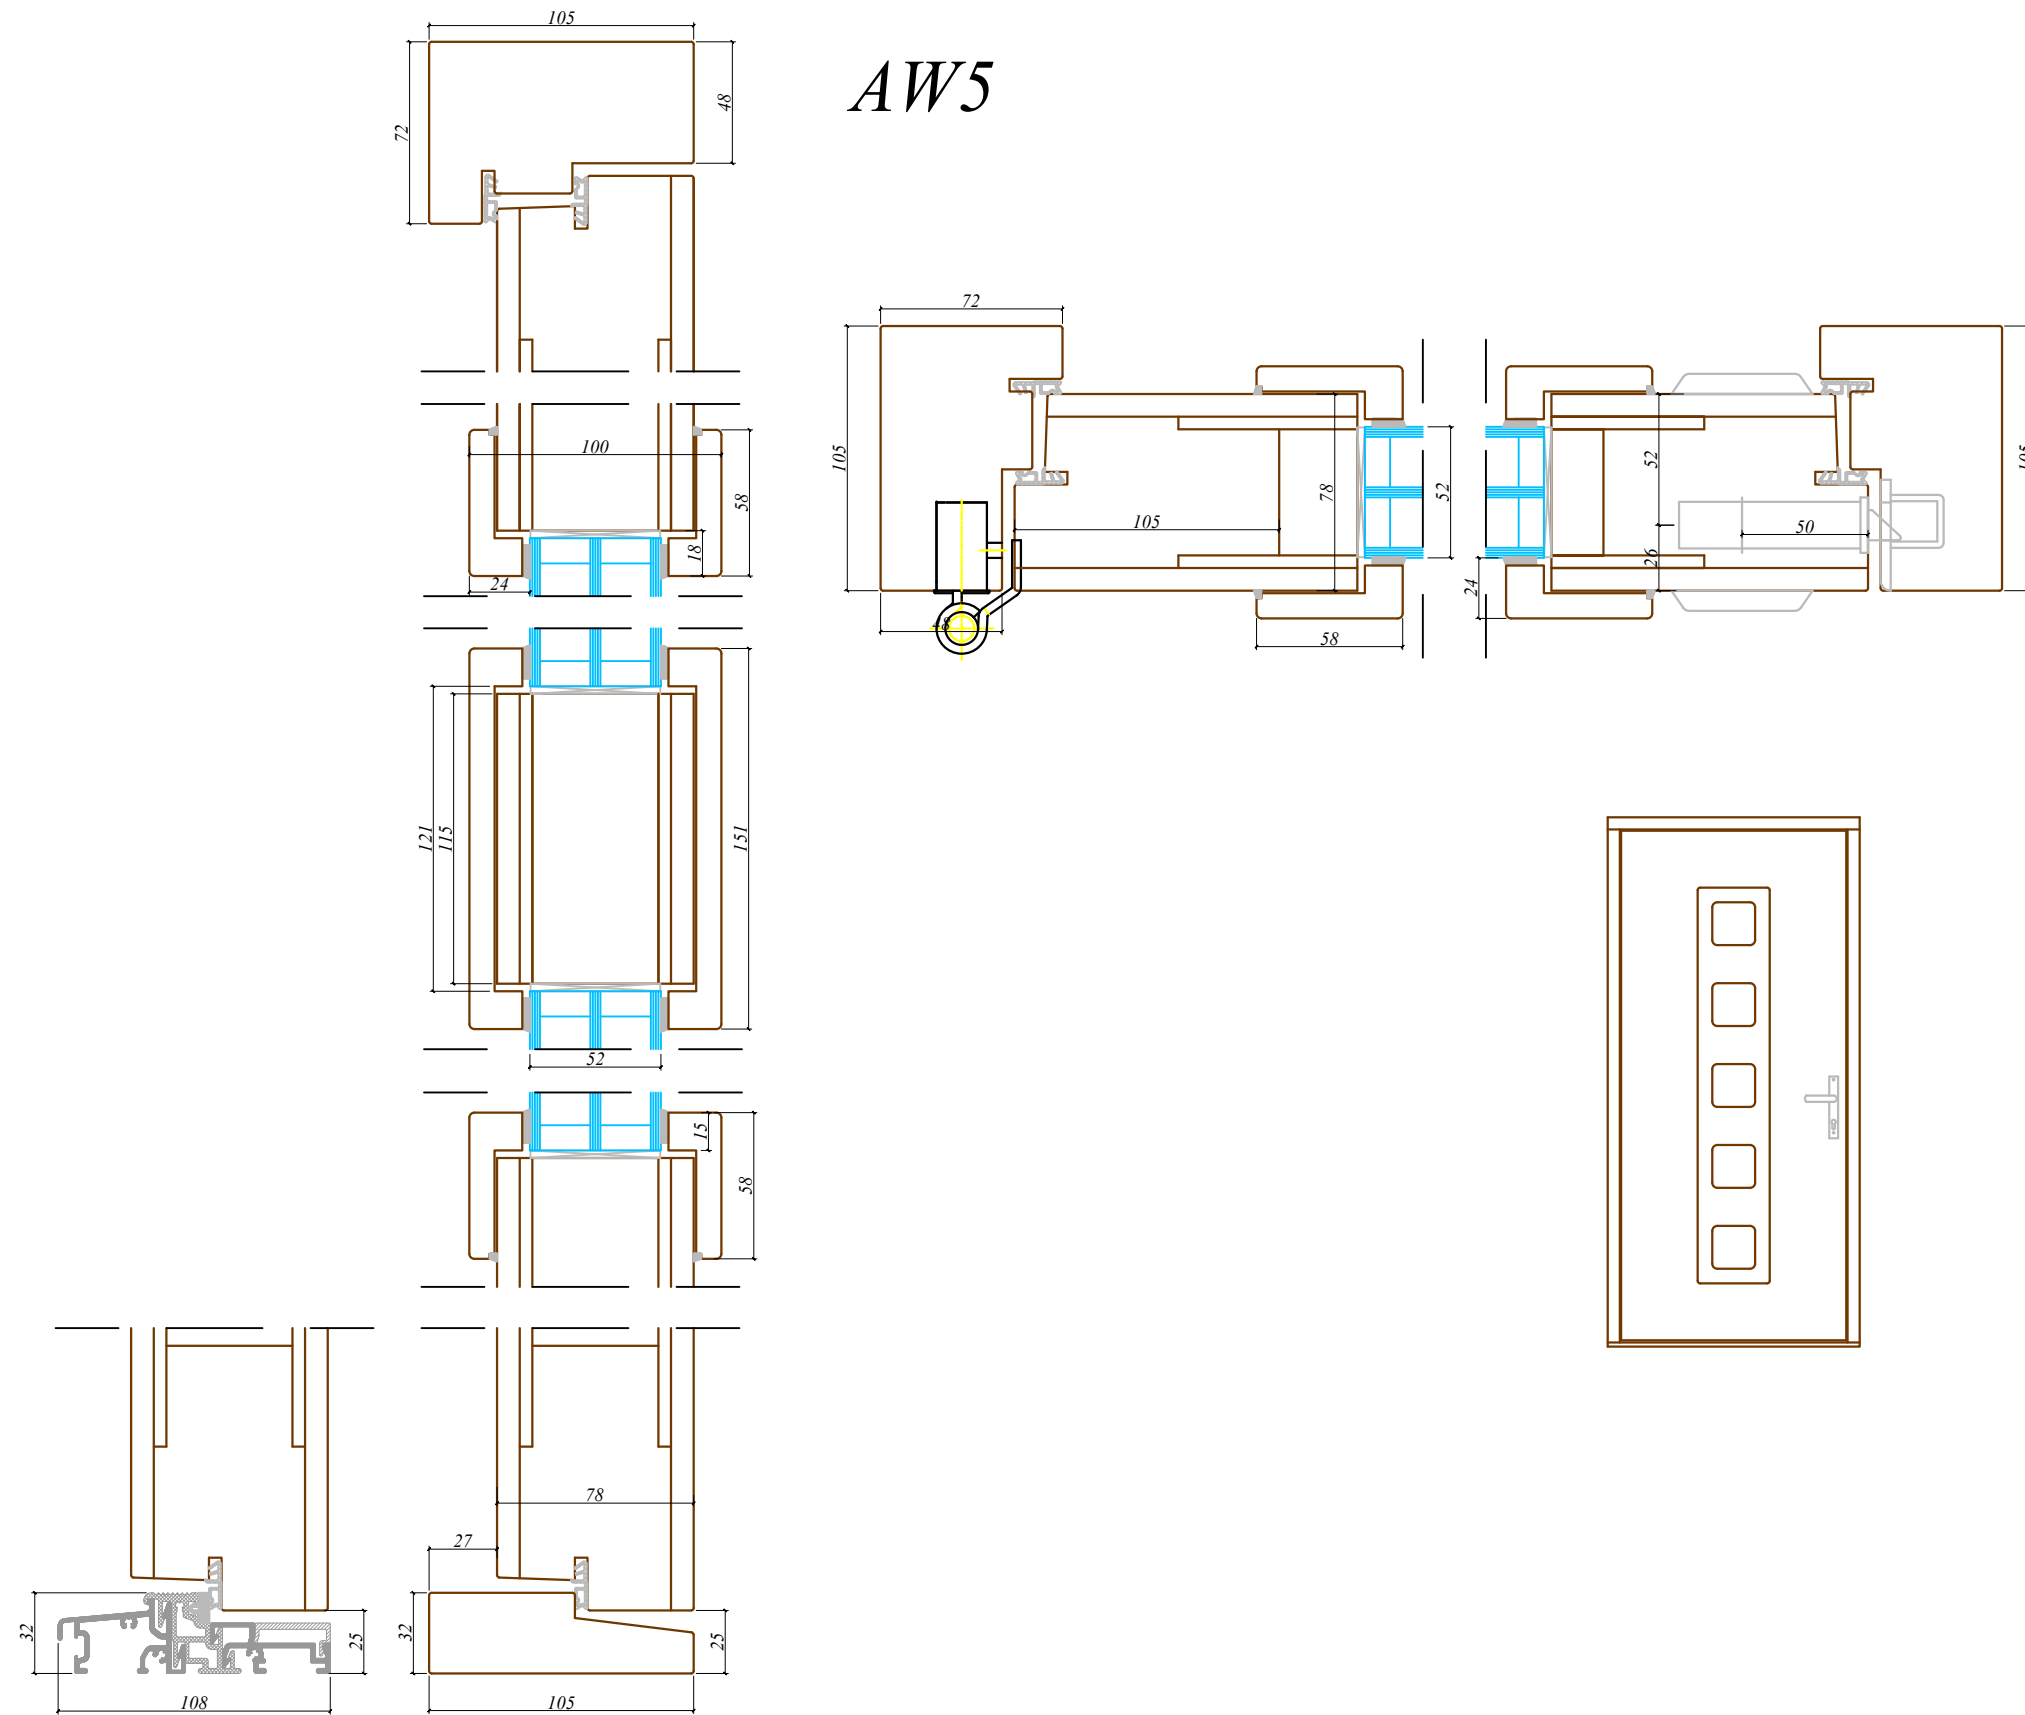

Piezīmes /
notes:

Arbo Windows, SIA

Reg.No. 50103451301
Address: 32 Kustes dambis,
Ventspils,
Latvia, LV3601



Skats /
View: **Skats no ārpuses**

Vēršanās virziens /
Opening: -

Projekts /
Project: -

Profilu sistēma /
Profile system: **Paneļu durvis AW5**

Objekts /
Object: -

Revīzijas saraksts / Revision list

Revizija	Apraksts	Datums / Date	
01	-	-	-
02	-	-	-

Izstrādāja: **Jānis B** Datums: **09.12.2016**
Drawn by: **Jānis B** Date: **09.12.2016**

Mērogs: **1:3** Formāts: **A3** Lapa: **1**
Scale: **1:3** Sheet size: **A3** Sheet: **1**

Šis zīmējums vai pamatā esošais dizains nevar tikt kopēts vai izmantots, lai radotu identisku vai pēc būtības līdzīgu struktūru, neatkarīgi no ražošanas metodes, bez Arbo Windows rakstiskas atļaujas.

This drawing or the underlying design cannot be copied or used to produce an identical or substantially similar structure, regardless of production method, without Arbo Windows written permission.